


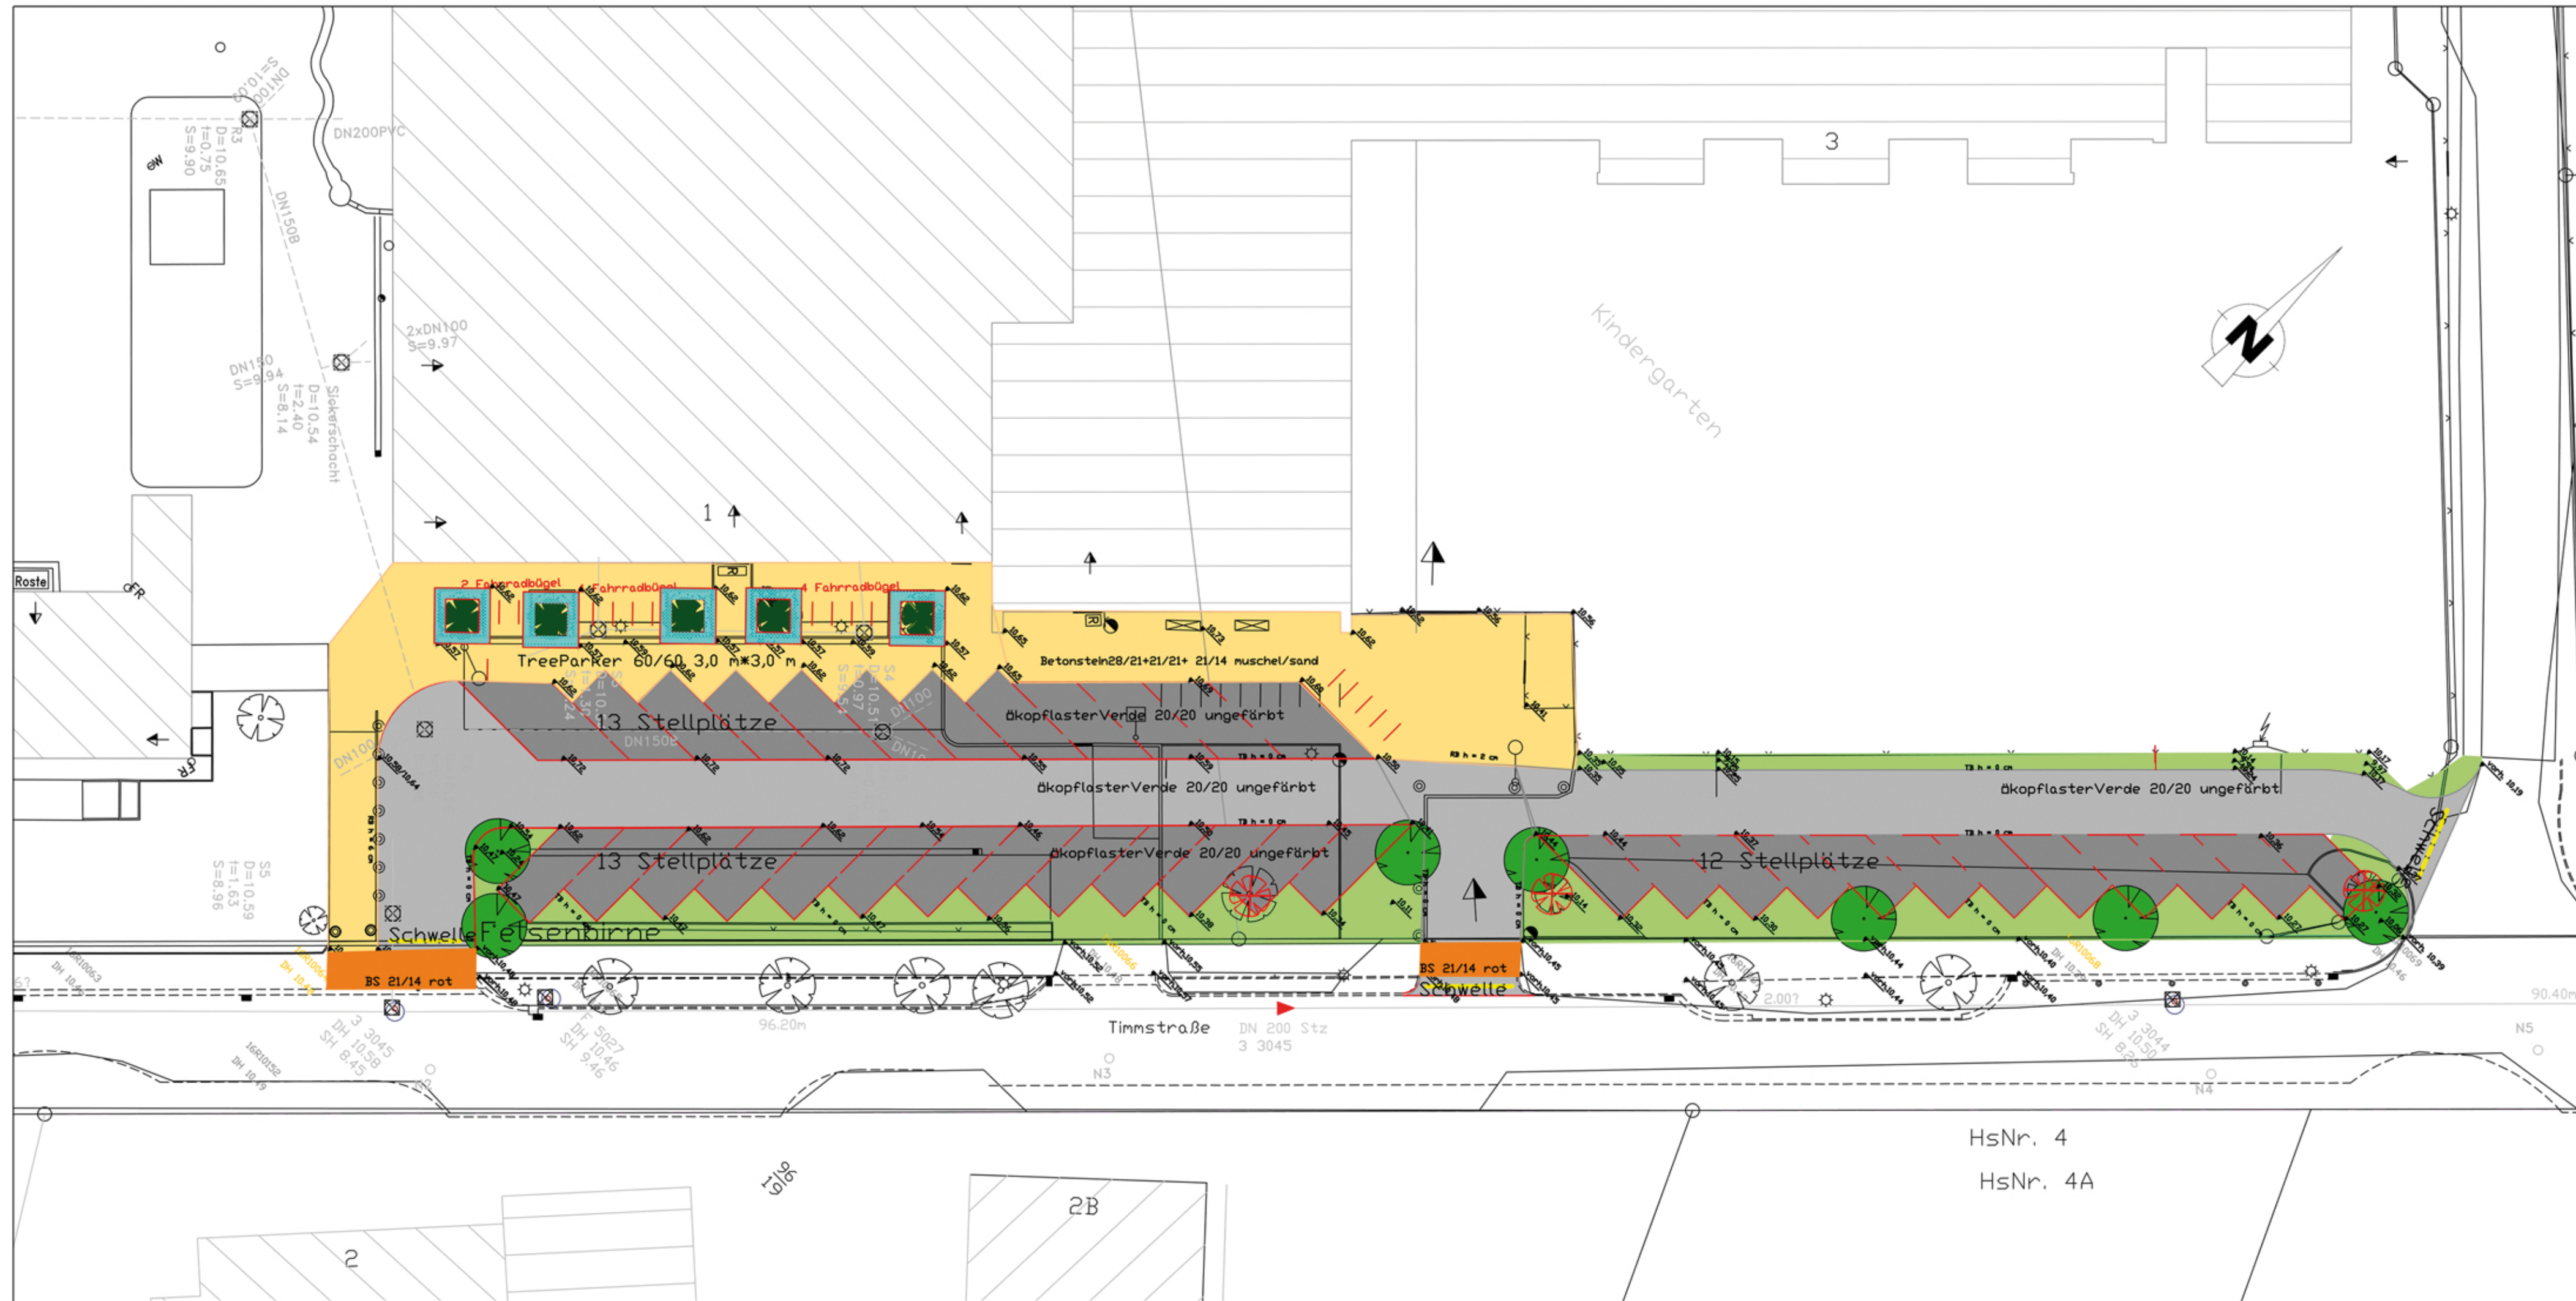

- Legende:**
- Flächen für Fußgänger
 - Kfz-Stellplätze
 - Grünfläche
 - Aufenthaltsfläche
 - Fahrgasse

Gemeinde Stuhr	
Entwurfsplanung	
Parkplätze Seckenhausen	
Lageplan	Maßstab 1 : 250
Projektleiterin: Dipl.-Ing. Katja Jungeblut	Proj.-Nr.: VR 13.167 Stand: August 2023
 Verkehrs- und Regionalplanung GmbH Rotdornweg 16 - 28865 Lilienthal Tel.: 04298 / 3 00 97 - Fax: 04298 / 3 05 10 E-Mail: vr-planung@ewetel.net	